


ÚZEMNÝ PLÁN OBCE KOBYLY


KOMPLEXNÝ VÝKRES PRIESTOROVÉHO USPORIADANIA A FUNKČNÉHO VYUŽITIA ÚZEMIA S VYZNAČENOU ZÁVAZNOU ČASŤOU RIEŠENIA A VEREJNOPR. STAVBAMI

M 1 : 2000

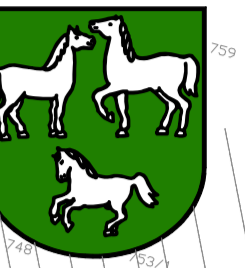

ZOZNAM VEREJNOPROSPEŠNÝCH STAVIEB

- A STAVBY VEREJNEJ OBCIANSKEJ VYBAVENOSTI**
1. REVITALIZÁCIA A ROZŠÍRENIE ŠPORTOVÉHO AREÁLU NA VIACÚČELOVÝ ŠPORTOVO-RELAXAČNÝ KOMPLEX
 2. VYBUDOVANIE PLOCH PRE SEPAROVANÝ ZBER TKO A KOPOSTARĚN
 3. VYBUDOVANIE PROTIPOVODOVÝCH ZDRŽÍ
 4. VÝSTAVBA TELOCVČNE
 5. VYBUDOVANIE TURISTICKÝCH A CYKLISTICKÝCH TRÁS
 6. VYBUDOVANIE DENNEHO STACIONÁRA PRE SENIOROV
- B DOPRAVNÉ STAVBY**
7. PRELOŽKA CESTY II/545 V KATEGÓRII C 11,5/70 – ZÁPADNÝ OBYCHAT SÍDLA
 8. OPRAVA A REKONŠTRUKCIA PREJAZDNÉHO ÚSEKU CESTY II/545 S OBOJSTRANNÝMI CHODNÍKMI
 9. ROZŠÍRENIE SIETE MESTNÝCH KOMUNIKÁCIÍ V NOVÝCH LOKALITÁCH
 10. REKONŠTRUKCIA MESTNÝCH KOMUNIKÁCIÍ A ICH OPRAVA NA POŽADOVANÉ KATEGÓRIE
 11. PEŠIE PRIESTRANSTVO V CENTRE OBCE (PŘÍ ČOÚ)
 12. VYBUDOVANIE VEREJNÝCH ODSTANÝCH PARKOVÍSK
 13. VYBUDOVANIE PEŠÍCH KOMUNIKÁCIÍ V OBCI A V ROZVOJOVÝCH LOKALITÁCH
 14. VÝSTAVBA ZASTÁVK SAD SO ZASTÁVKOVÝMI PRUHMÍ VRÁTANE PRÍSTREŠKOV
- C STAVBY TECHNICKÉJ INFRAŠTRUKTÚRY ÚZEMIA**
15. ROZŠÍRENIE SIETE VEREJNEJ VODOVODU
 16. ROZŠÍRENIE SIETE VEREJNEJ PLYNOVODU
 17. ROZŠÍRENIE SIETE EL. VEDENIA S VYBUDOVANÍM NOVÝCH A ROZŠÍRENÍM EXIST. TRAFOSTANÍC A S ICH NÁPOJENÍM NA ROZVOD 22 kV
 18. ROZŠÍRENIE SIETE TELEFONNÝCH ROZVODOV
 19. VYBUDOVANIE VEREJNEJ KANALIZÁCIE

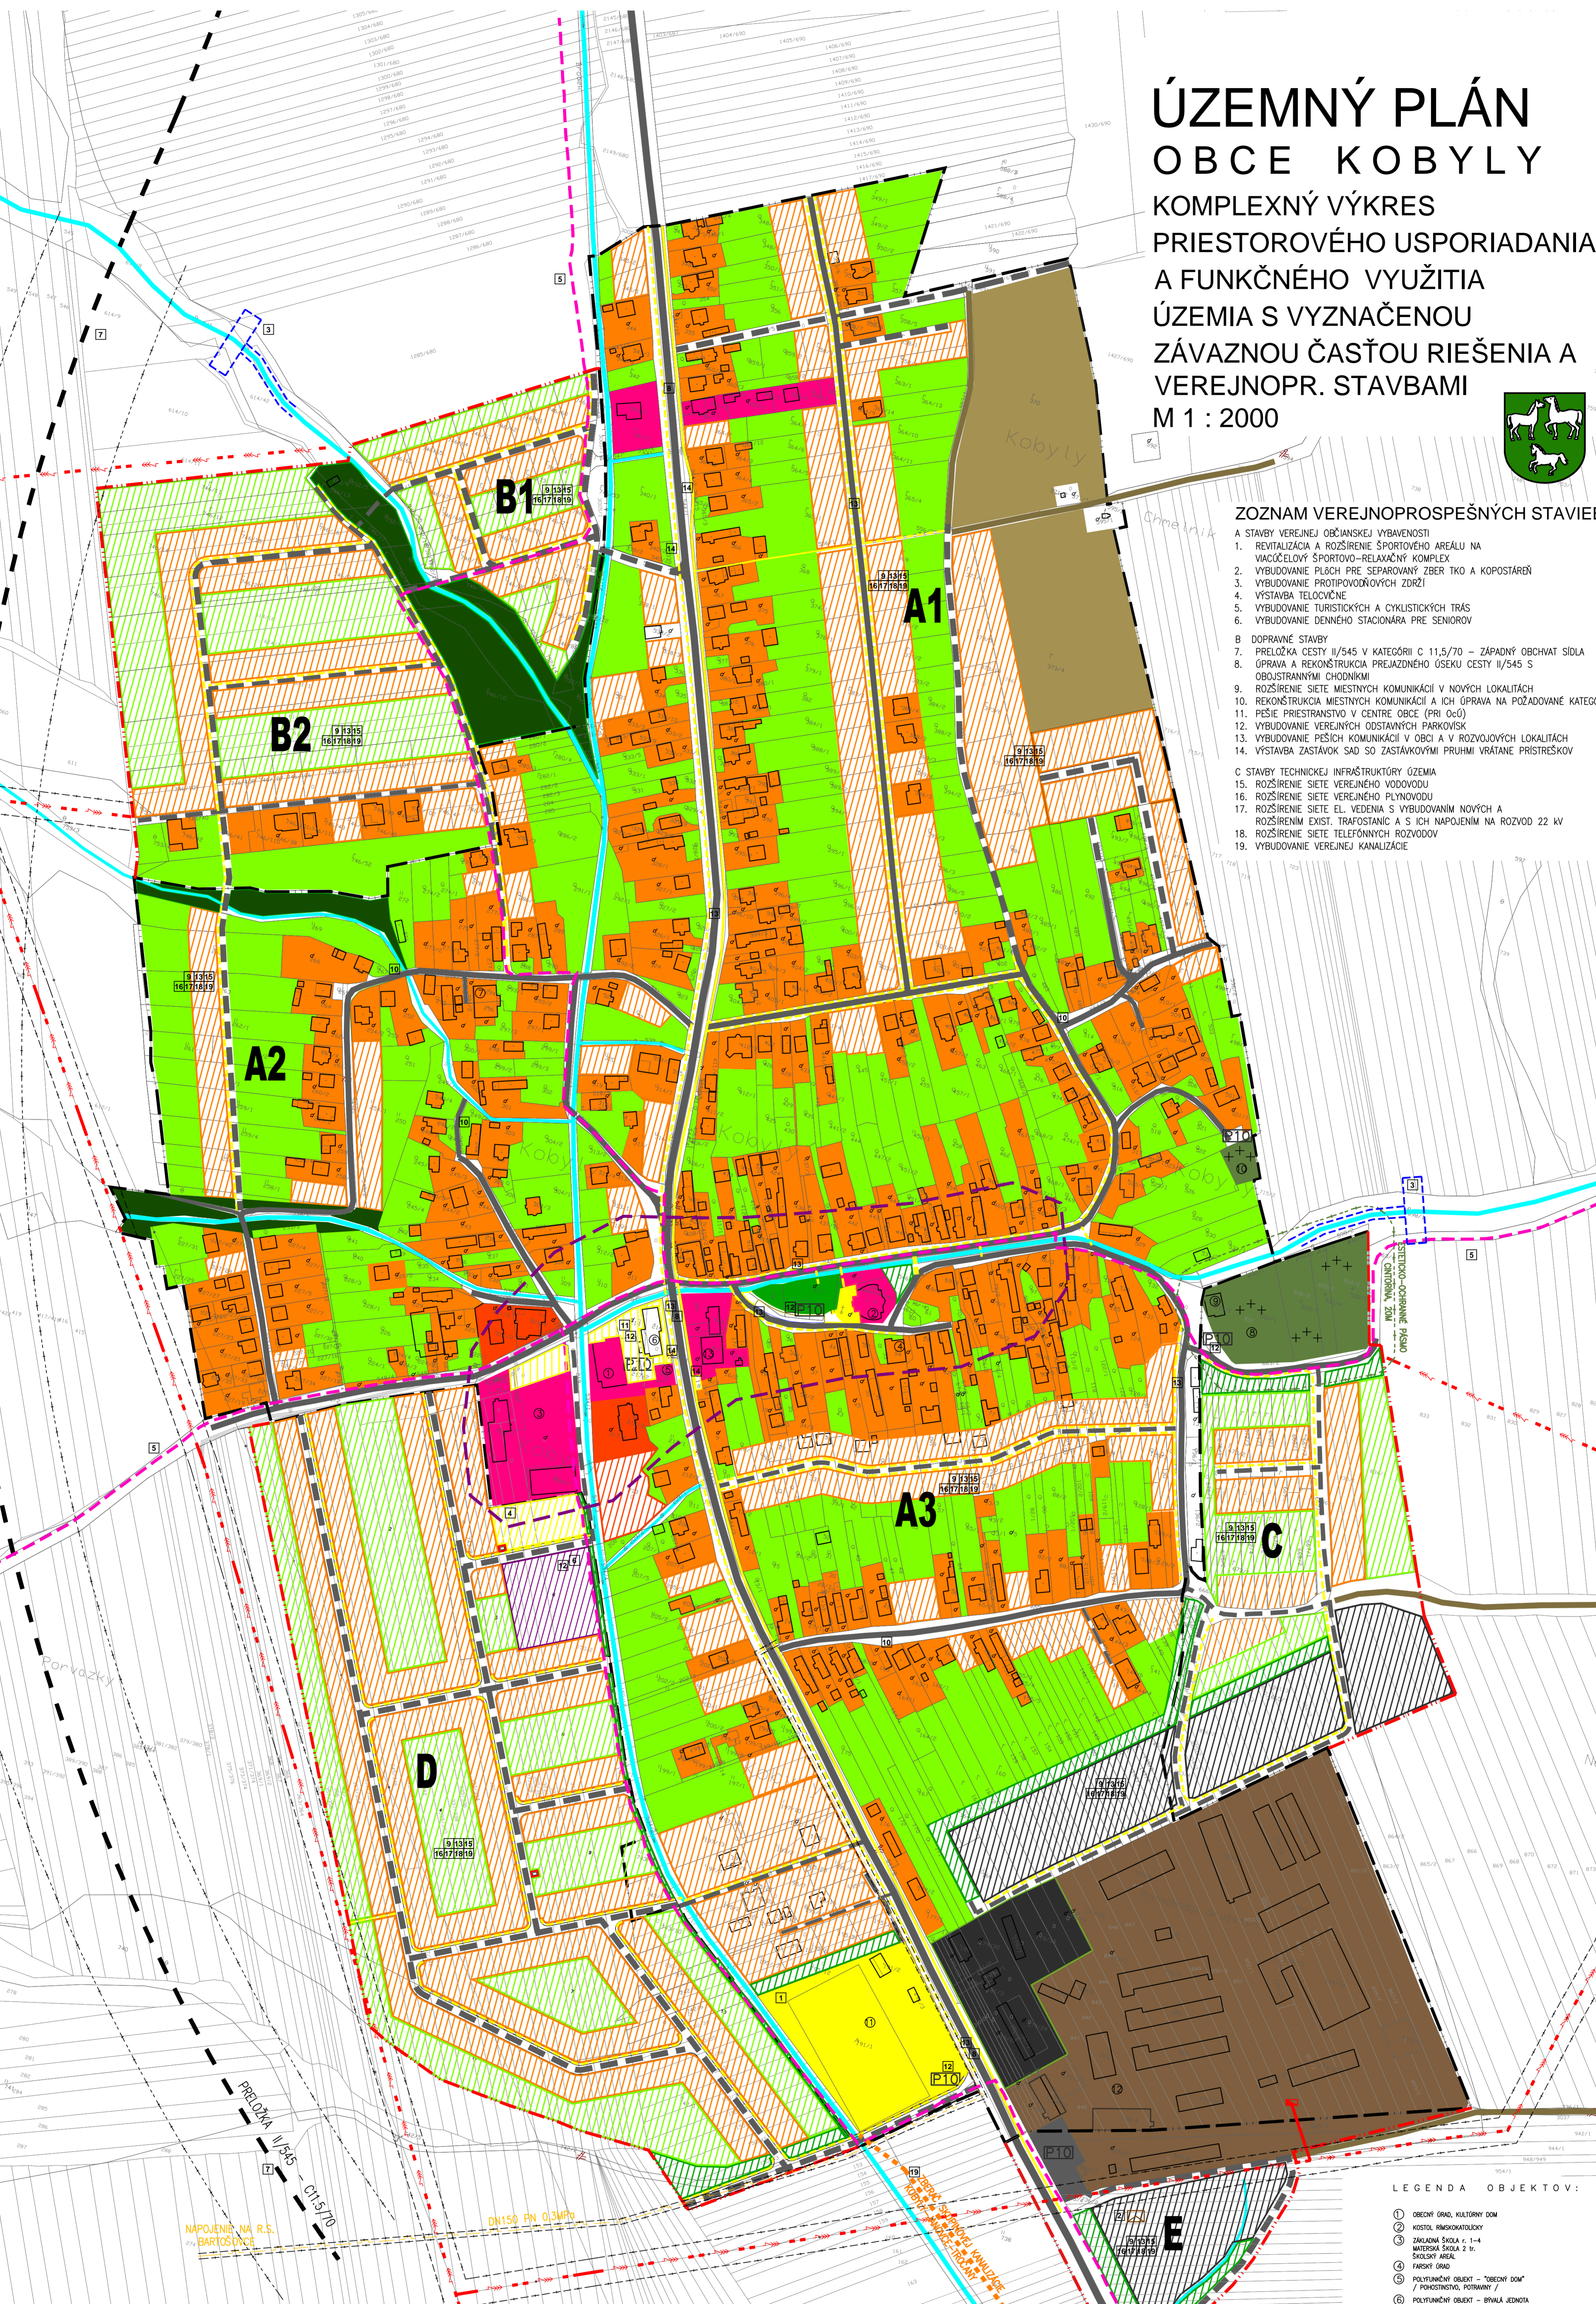

STAV	NÁVRH	OPIS
[Orange]	[Orange]	PLOCHY INDIVID.FORIEM BÝVANIA-ROD.DOMY
[Light Orange]	[Light Orange]	PLOCHY KOLEKTIV.FORIEM BÝVANIA-BYTOVÉ DOMY
[Purple]	[Purple]	PLOCHY OBCIANSKEJ VYBAVENOSTI
[Black]	[Black]	PLOCHY ZARIADENÍ POLNOHOSP.VÝROBY
[Yellow]	[Yellow]	PLOCHY ŠPORTU
[Light Green]	[Light Green]	PLOCHY REKREÁCIE/CHATY
[Green]	[Green]	PLOCHY SÚKROMNEJ ZELENÉ
[Dark Green]	[Dark Green]	PLOCHY VEREJNEJ ZELENÉ
[Green with +]	[Green with +]	CINTORIN
[Light Green]	[Light Green]	LESNÝ PŔDNÝ FOND
[Light Green]	[Light Green]	TRALÉ TRÁVNE PORASTY
[Light Green]	[Light Green]	BREHOVÉ PORASTY A SPRIEVODNÁ ZELEN
[Light Green]	[Light Green]	ORNÁ PŔDA
[Light Green]	[Light Green]	RBK2 MIGRAČNÁ CESTA VTÁKOV
[Light Green]	[Light Green]	PLOCHY DOPRAVY/CESTNÉ KOMUNIKÁCIE
[Light Green]	[Light Green]	ŮČELOVÉ (POLNÉ A LESNÉ) CESTY
[Light Green]	[Light Green]	PARKOVACIE PLOCHY
[Light Green]	[Light Green]	PEŠIE TRASY A PRIESTRANSTVÁ

STAV	NÁVRH	OPIS
[Blue line]	[Blue line]	REGIONÁLNE CYKLOTRASY
[Black line]	[Black line]	OCHRANNÉ PÁSMA VŠETKÝCH DRUHOV
[Black line]	[Black line]	OBECNÝ ZBERNÝ DVOR
[Blue line]	[Blue line]	PŘIPOJNÝ VODOVOD
[Blue line]	[Blue line]	ZBERAČ SKUPINOVEJ KANALIZÁCIE
[Blue line]	[Blue line]	PŘIPOJNÝ PLYNOVOD
[Blue line]	[Blue line]	EL.VEDENIE 22kV - VZDUŠNÉ
[Blue line]	[Blue line]	TRAFOSTANICA 22/0,4kV
[Blue line]	[Blue line]	VODNÉ TOKY/ŮPRAVA KORYTA/PROTIPOV.OPATRENIA
[Blue line]	[Blue line]	PAMATHODNOSTI (KOSTOL,KRŔŽE,KAPLNKY,CINTORIN)
[Blue line]	[Blue line]	ŮZEMIE S PREOKL.VÝSKYTOM ARCHEOLOG.NÁLEZOV
[Blue line]	[Blue line]	ROZVOJOVÉ LOKALITY
[Blue line]	[Blue line]	CENTRUM OBCE
[Blue line]	[Blue line]	HRANICA ZASTAVANÉHO ŮZEMIA
[Blue line]	[Blue line]	HRANICA KATASTRÁLNEHO ŮZEMIA

LEGENDA OBJEKTOV:

1. OBECNÝ GRAD, KULTURNÝ DOM
2. KOSTOL, PRIGONKATOLICKÝ
3. ZÁKLADNÁ ŠKOLA 1-4
4. MATEŠKÁ ŠKOLA 2-3
5. ŠKOLSKÝ AREÁL
6. FAREŠNÝ GRAD
7. POLYFUNKČNÝ OBJEKT - "OBECNÝ DOM"
8. POLYFUNKČNÝ OBJEKT - BRNÁLA ŽENITKA
9. POLYFUNKČNÝ OBJEKT - POTRANVÝ / POHODNENIE, POTRANVÝ /
10. KŔŠTEL
11. MESTNÝ CINTORIN
12. DOM ŠKOLNÍKU
13. EVANGELICKÝ CINTORIN
14. FUTBALNÉ HRANIE
15. HOSPODÁRSKY DVOR - FARMA
16. PŘEDNÁ HŔBIA NUS

SCHVALOVACIA DOLOŽKA

Schvalovací orgán: Obecne zastupiteľstvo Kobylá Starosta obce Kobylá

Číslo uznesenia: Ing.Jozef Šoltýs

Dátum schválenia:

Záväzná časť vyhlásená VZN č.:

0 20 40 60 80 100

OBSTARÁVATEL: OBEC KOBYLY

SPRACOVATEL: ING.ARCH. MAREK ŠARIŠSKÝ, A.A. ING. MARTIN GAŮO, A.I.

J.M.J. Projekt
Bardejovská 511
08633 Zborov

KRAJ: PREŠOVSKÝ	návrh ŮP	B 2b
OKRES: BARDEJOV		
MIERKA: 1:2000		
FORMÁT: 1244		
DÁTUM: 8/2024		

NÁZOV VÝKRESU : KOMPLEXNÝ VÝKRES PRIESTOROVÉHO USPORIADANIA A FUNKČNÉHO VYUŽITIA ŮZEMIA S VYZNAČENOU ZÁVAZNOU ČASŤOU RIEŠENIA A VEREJNOPR. STAVBAMI