
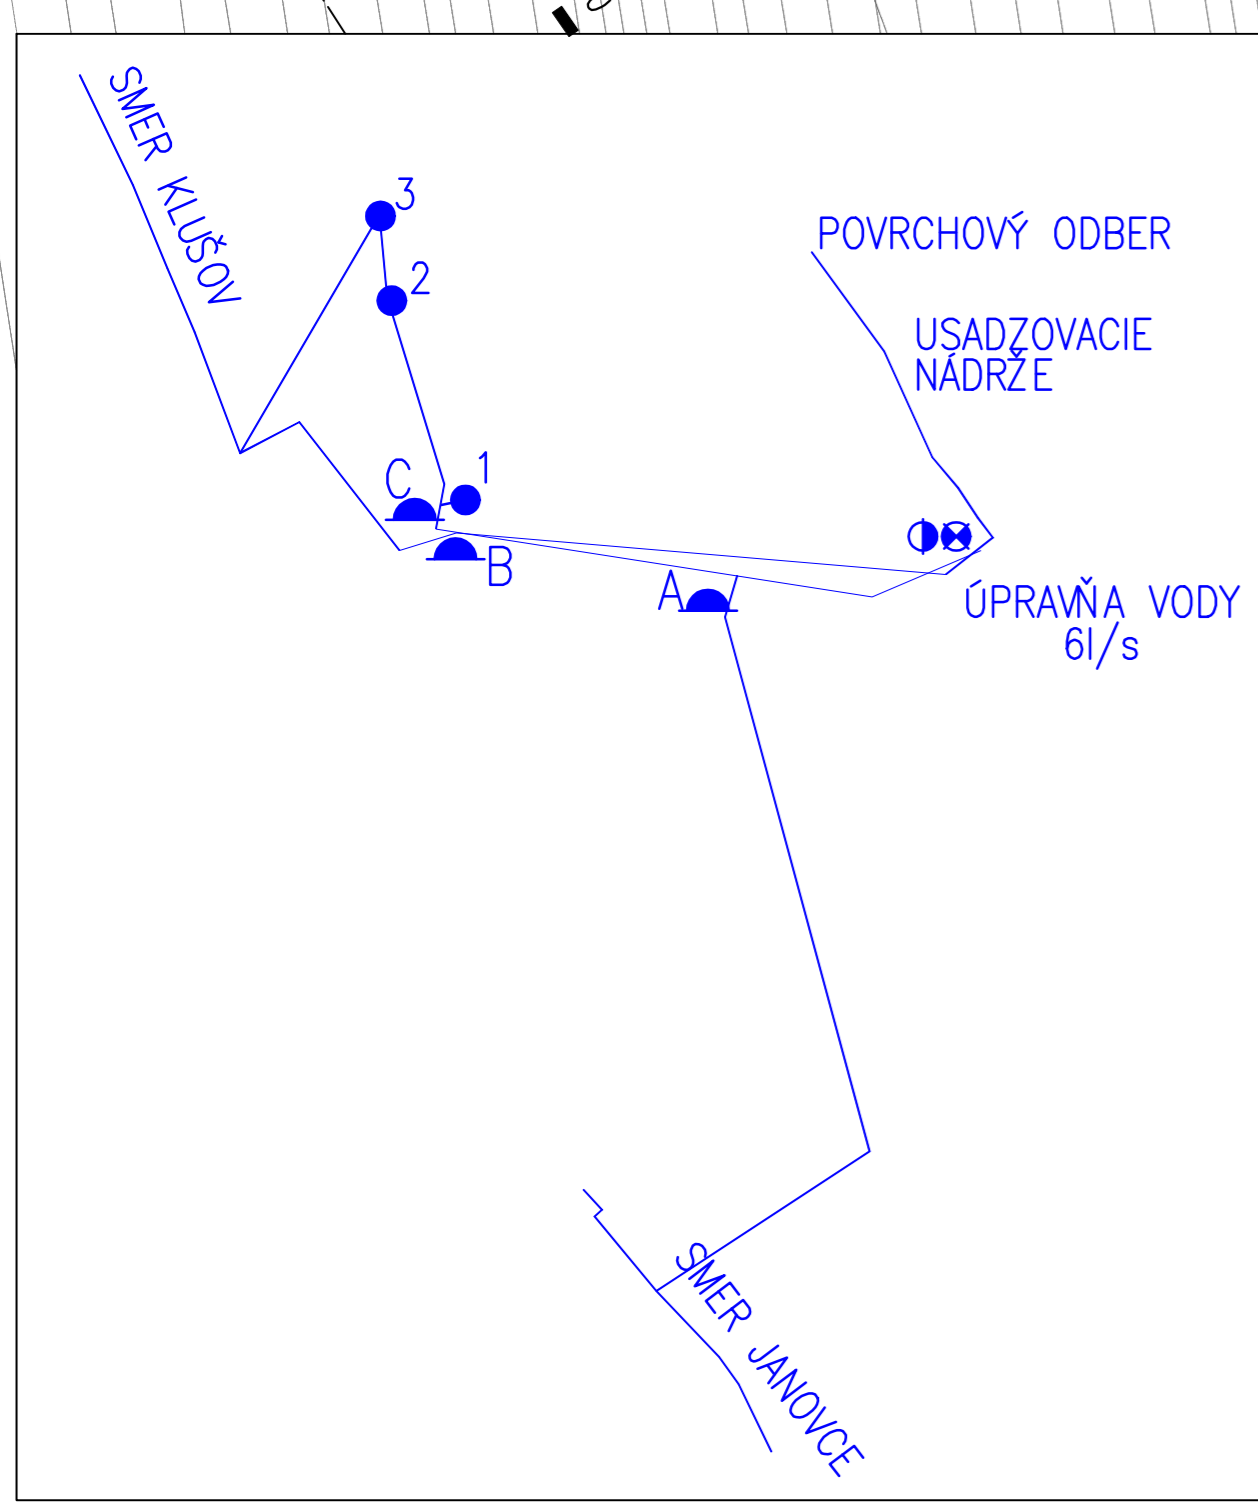
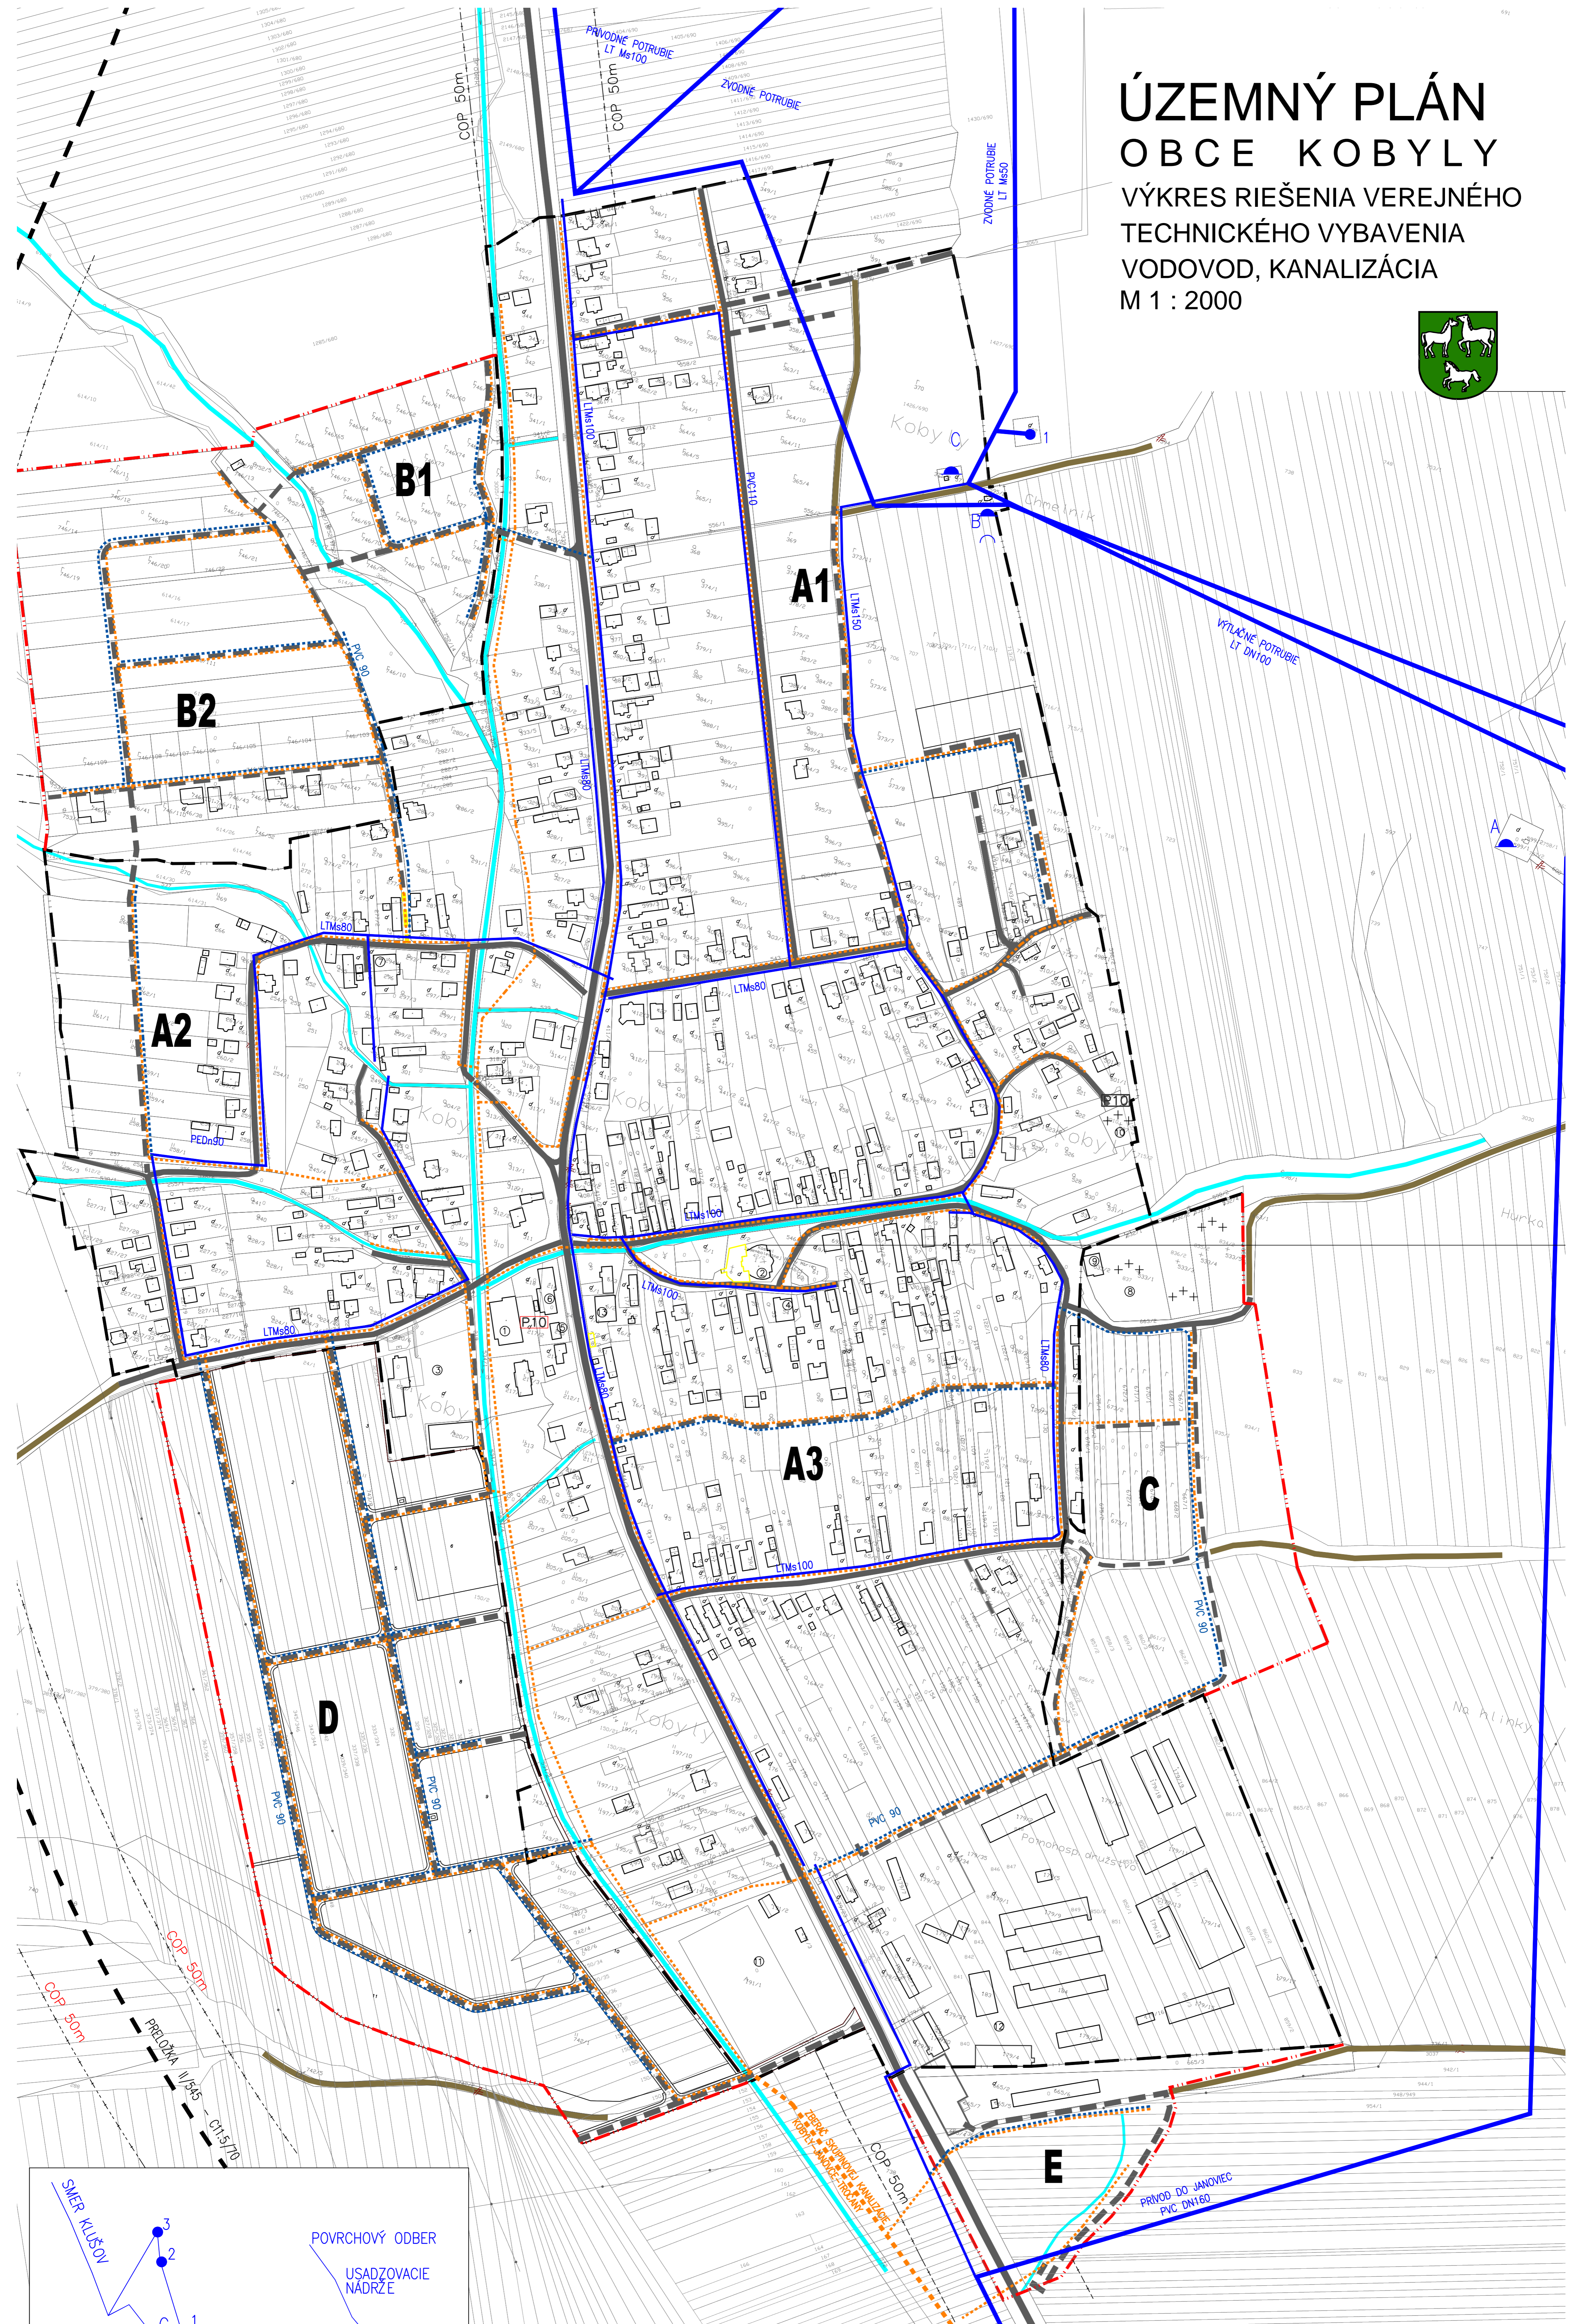


# ÚZEMNÝ PLÁN OBCE KOBYLY

## VÝKRES RIEŠENIA VEREJNÉHO TECHNICKÉHO VYBAVENIA VODOVOD, KANALIZÁCIA M 1 : 2000

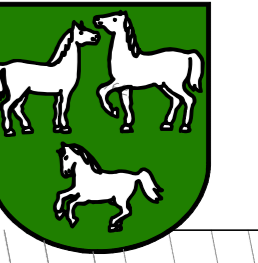

- LEGENDA OBJEKTOV:**
- 1 OBECNÝ STAV, KULTÚRNY DOM
  - 2 HOŠTIA, REKREACIÁLNY
  - 3 ZÁKLADNÁ ŠKOLA 1, 1-4
  - 4 MATERSKÁ ŠKOLA 2 tr.
  - 5 ŠKOLSKÝ AREÁL
  - 6 FAREBNÝ STAV
  - 7 POLYFUNKČNÝ OBJEKT - "OBECNÝ DOM" / POHOZOVNÝ, POTRAVINÝ /
  - 8 POLYFUNKČNÝ OBJEKT - BRNÁLA JEDNOTA / POHOZOVNÝ, POTRAVINÝ /
  - 9 KÁSTEL
  - 10 MESTNÝ OBTORN
  - 11 DOM SMOTRU
  - 12 EVANGELICKÝ OBTORN
  - 13 FUTBALOVÉ HRISKO
  - 14 HOSPODÁRSKY DVOR - FARMA
  - 15 PREDŇARNA HOBBY HAUS
- LEGENDA STAV**
- 1
  - A
  - B
  - C
  - A1
- LEGENDA NÁVRH**
- PRÍVODNÉ VODOVODNÉ POTRUBIE
  - ROZVODNÉ VODOVODNÉ POTRUBIE
  - PRAMENISKÁ
  - VODOJEM 150m<sup>3</sup> JANOVCE
  - VODOJEM 150m<sup>3</sup> KOBYLY, KLUŠOV
  - VODOJEM 50m<sup>3</sup> PŔVODNÝ KOBYLY
  - KANALIZAČNÁ SIET
  - ZBERAČ SKUPINOVEJ KANALIZÁCIE KOBYLY/JANOVCE/TROČANY
  - OCHRANNÉ PÁSMA PLYNOVODU
  - MIESTNE OBSLUŽNÉ KOMUNIKÁCIE C3
  - ÚČELOVÉ KOMUNIKÁCIE/POLNÉ CESTY
  - ROZVOJOVÉ LOKALITY
  - HRANICA ZASTAVANÉHO ÚZEMIA

**SCHVALOVACIA DOLOŽKA**

Schvaľovací orgán:	Obecné zastupiteľstvo Kobylá	Starosta obce
Číslo uznesenia:	.....	Kobylá
Dátum schválenia:	.....	Ing. Jozef Šoltýs
Záväzná časť vyhlásená VZN č.:	.....	

0 20 40 60 80 100

**OBSTARÁVATEL: OBEC KOBYLY**

**SPRACOVATEL: ING.ARCH. MAREK ŠARIŠSKÝ, A.A.**  
ING. MARTIN GAŇO, A.I.

**J.M.J. Projekt**  
Bardejovská 511  
08633 Zborov

KRAJ: PREŠOVSKÝ	návrh ÚP	
OKRES: BARDEJOV		
MIERKA: 1:2000		
FORMÁT: 12A4		
DÁTUM: 08/2024	<b>B4b</b>	
NÁZOV VÝKRESU: VÝKRES RIEŠENIA VEREJNÉHO TECHNICKÉHO VYBAVENIA VODOVOD A KANALIZÁCIA		